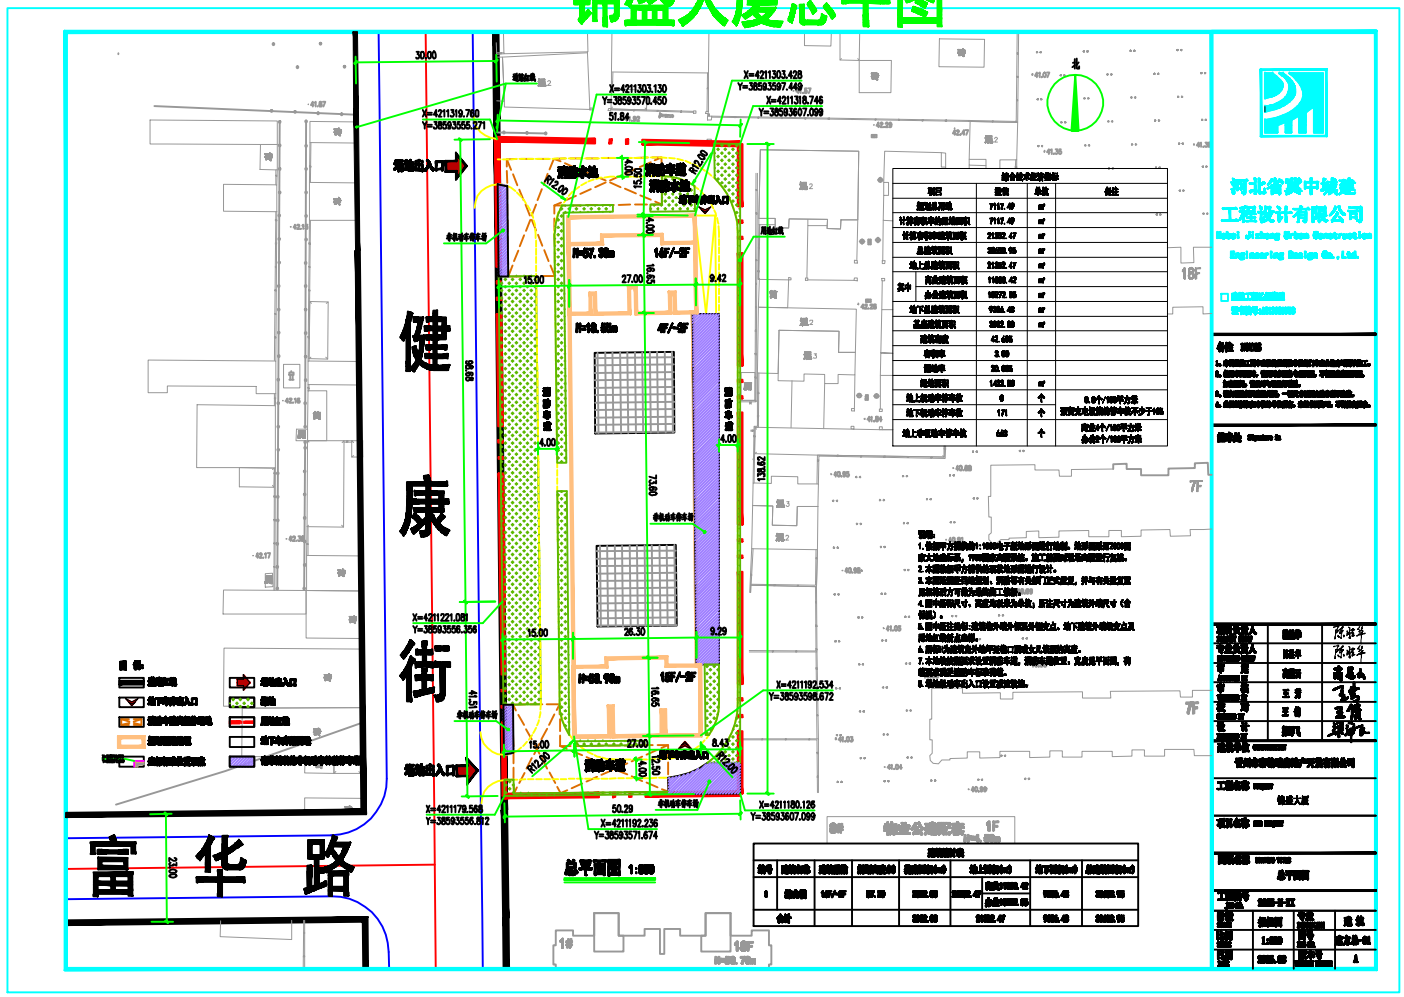# 锦盛大厦总平图